
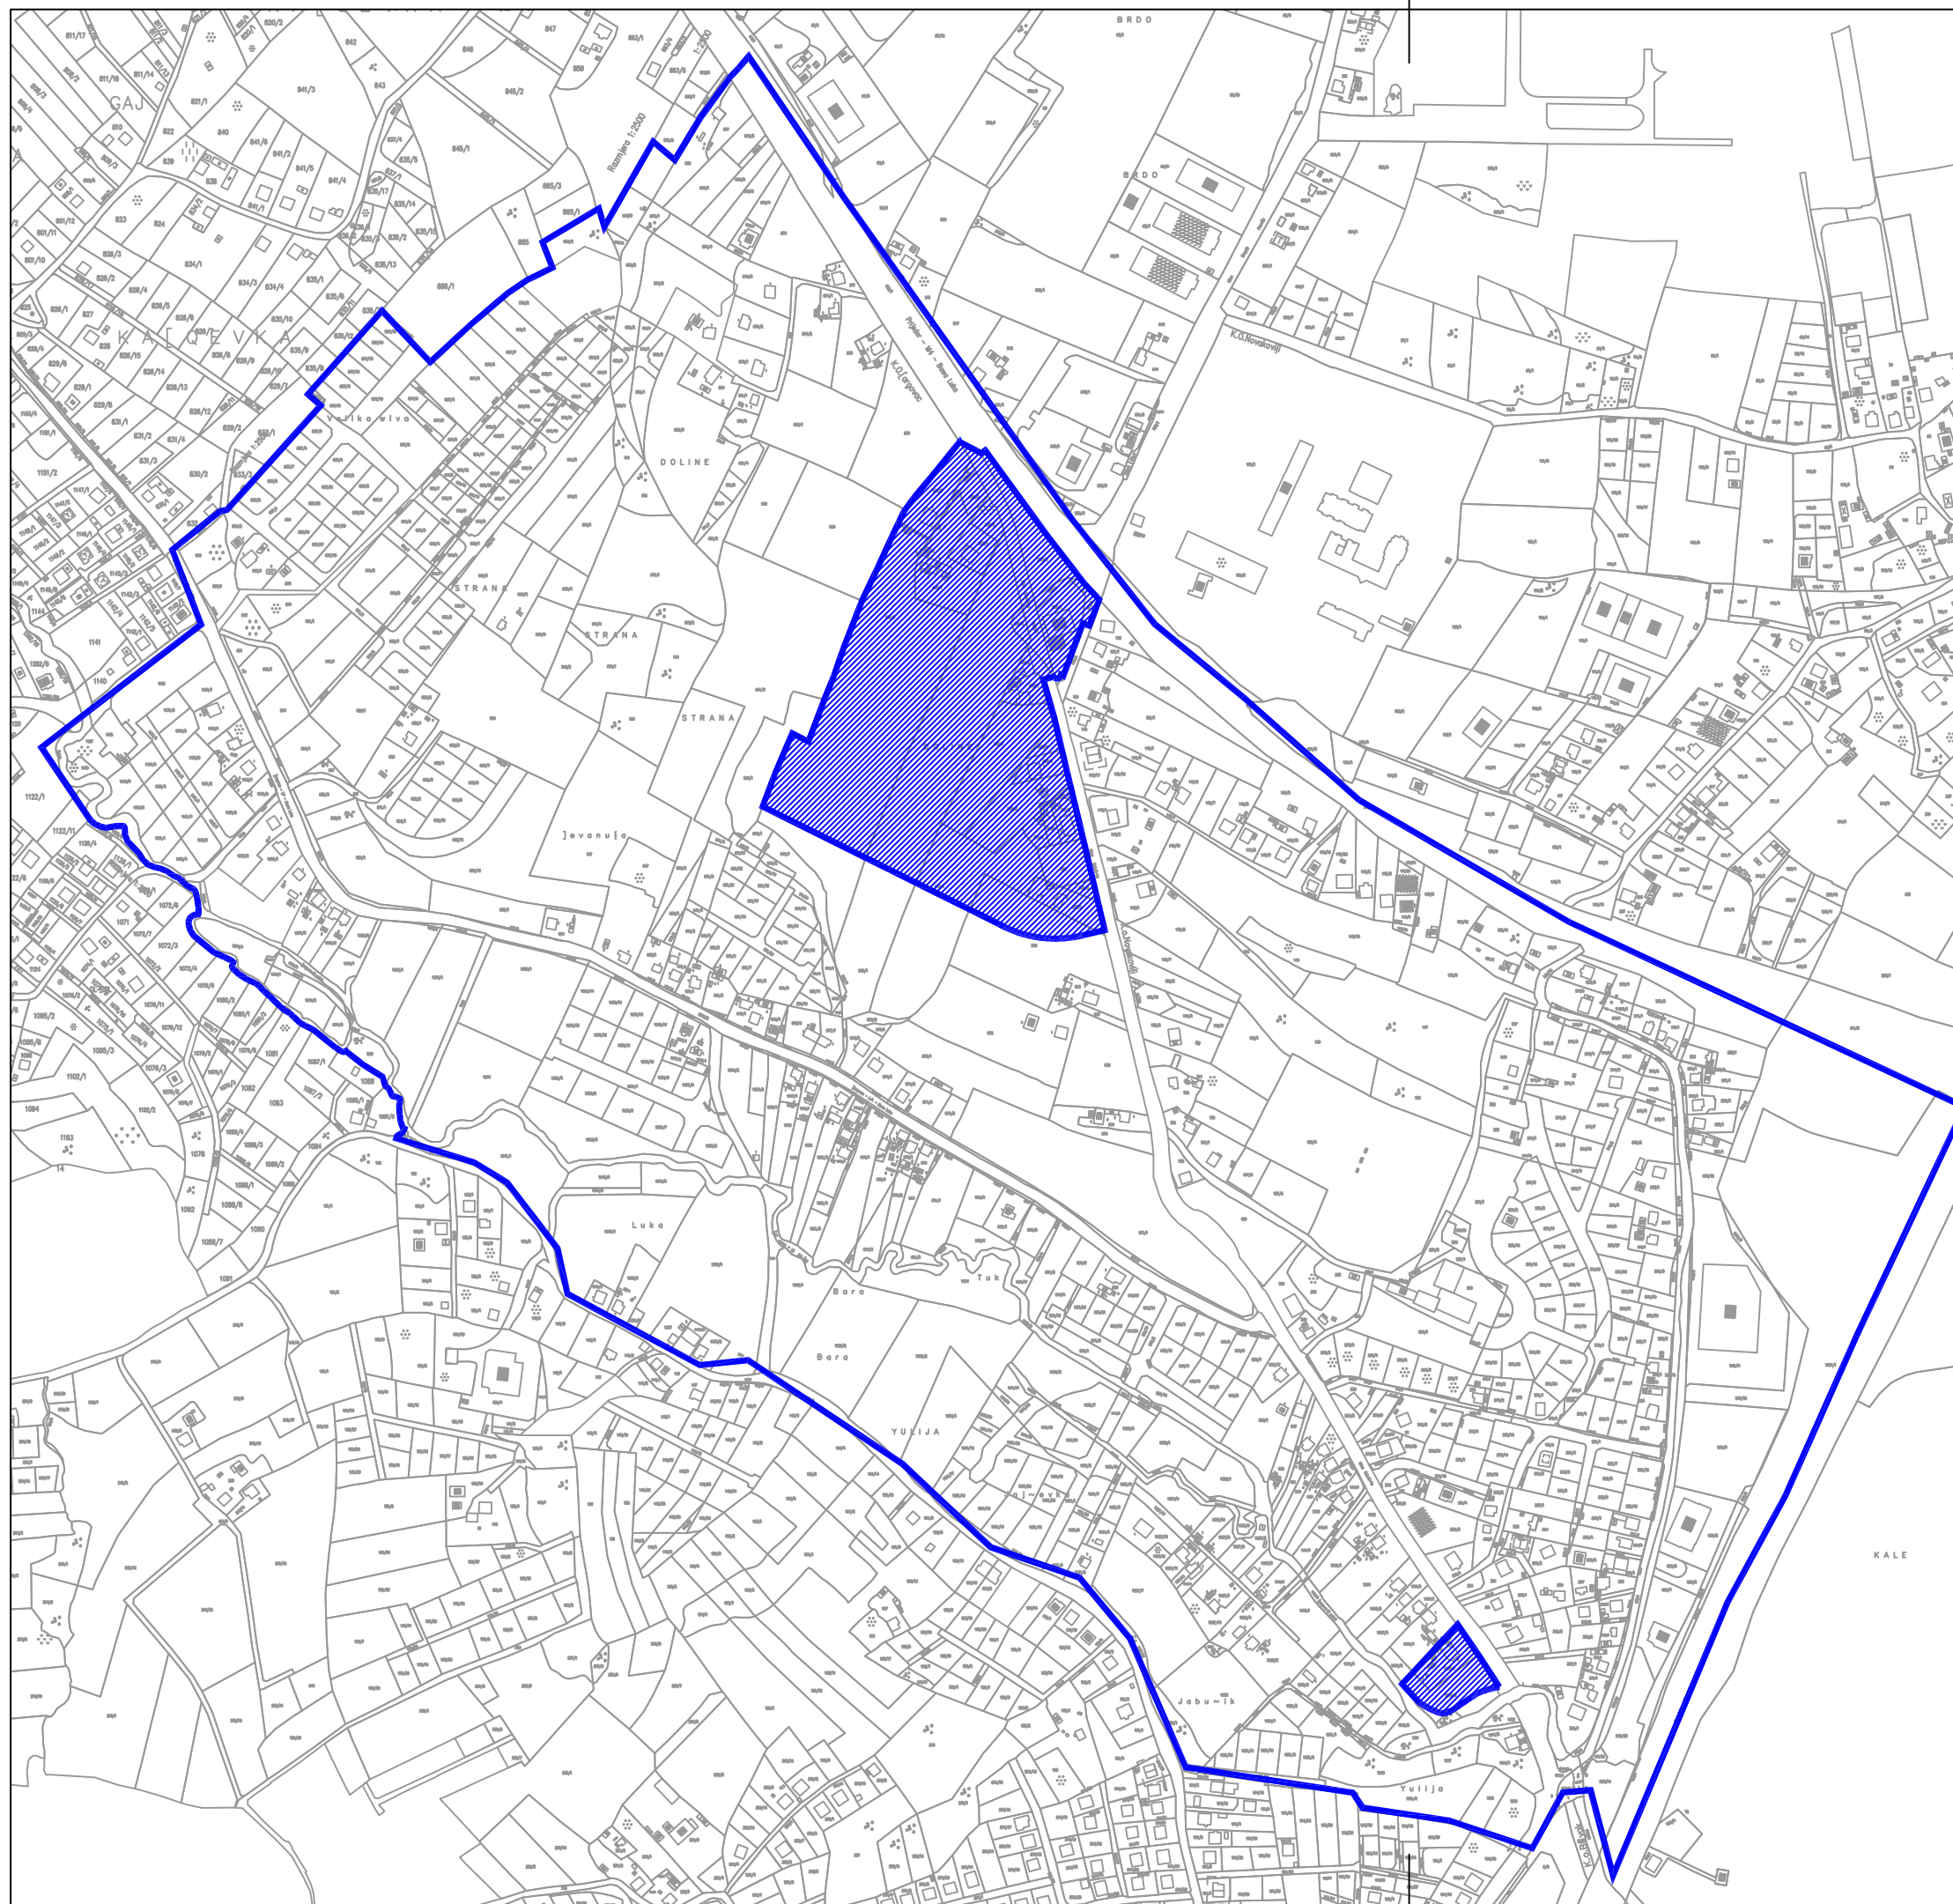


РЕВИЗИЈА РЕГУЛАЦИОНОГ ПЛАНА "ШАРГОВАЦ 1"

површина обухвата: 96,86 ха

 простор изузет из обухвата ревизије Плана
(израда измјене регулационог плана у току ... П=6,67 ха)



извод из важећег регулационог плана